


PIANO DEGLI ACCESSI ALLA SCUOLA SECONDARIA DI 1° GRADO

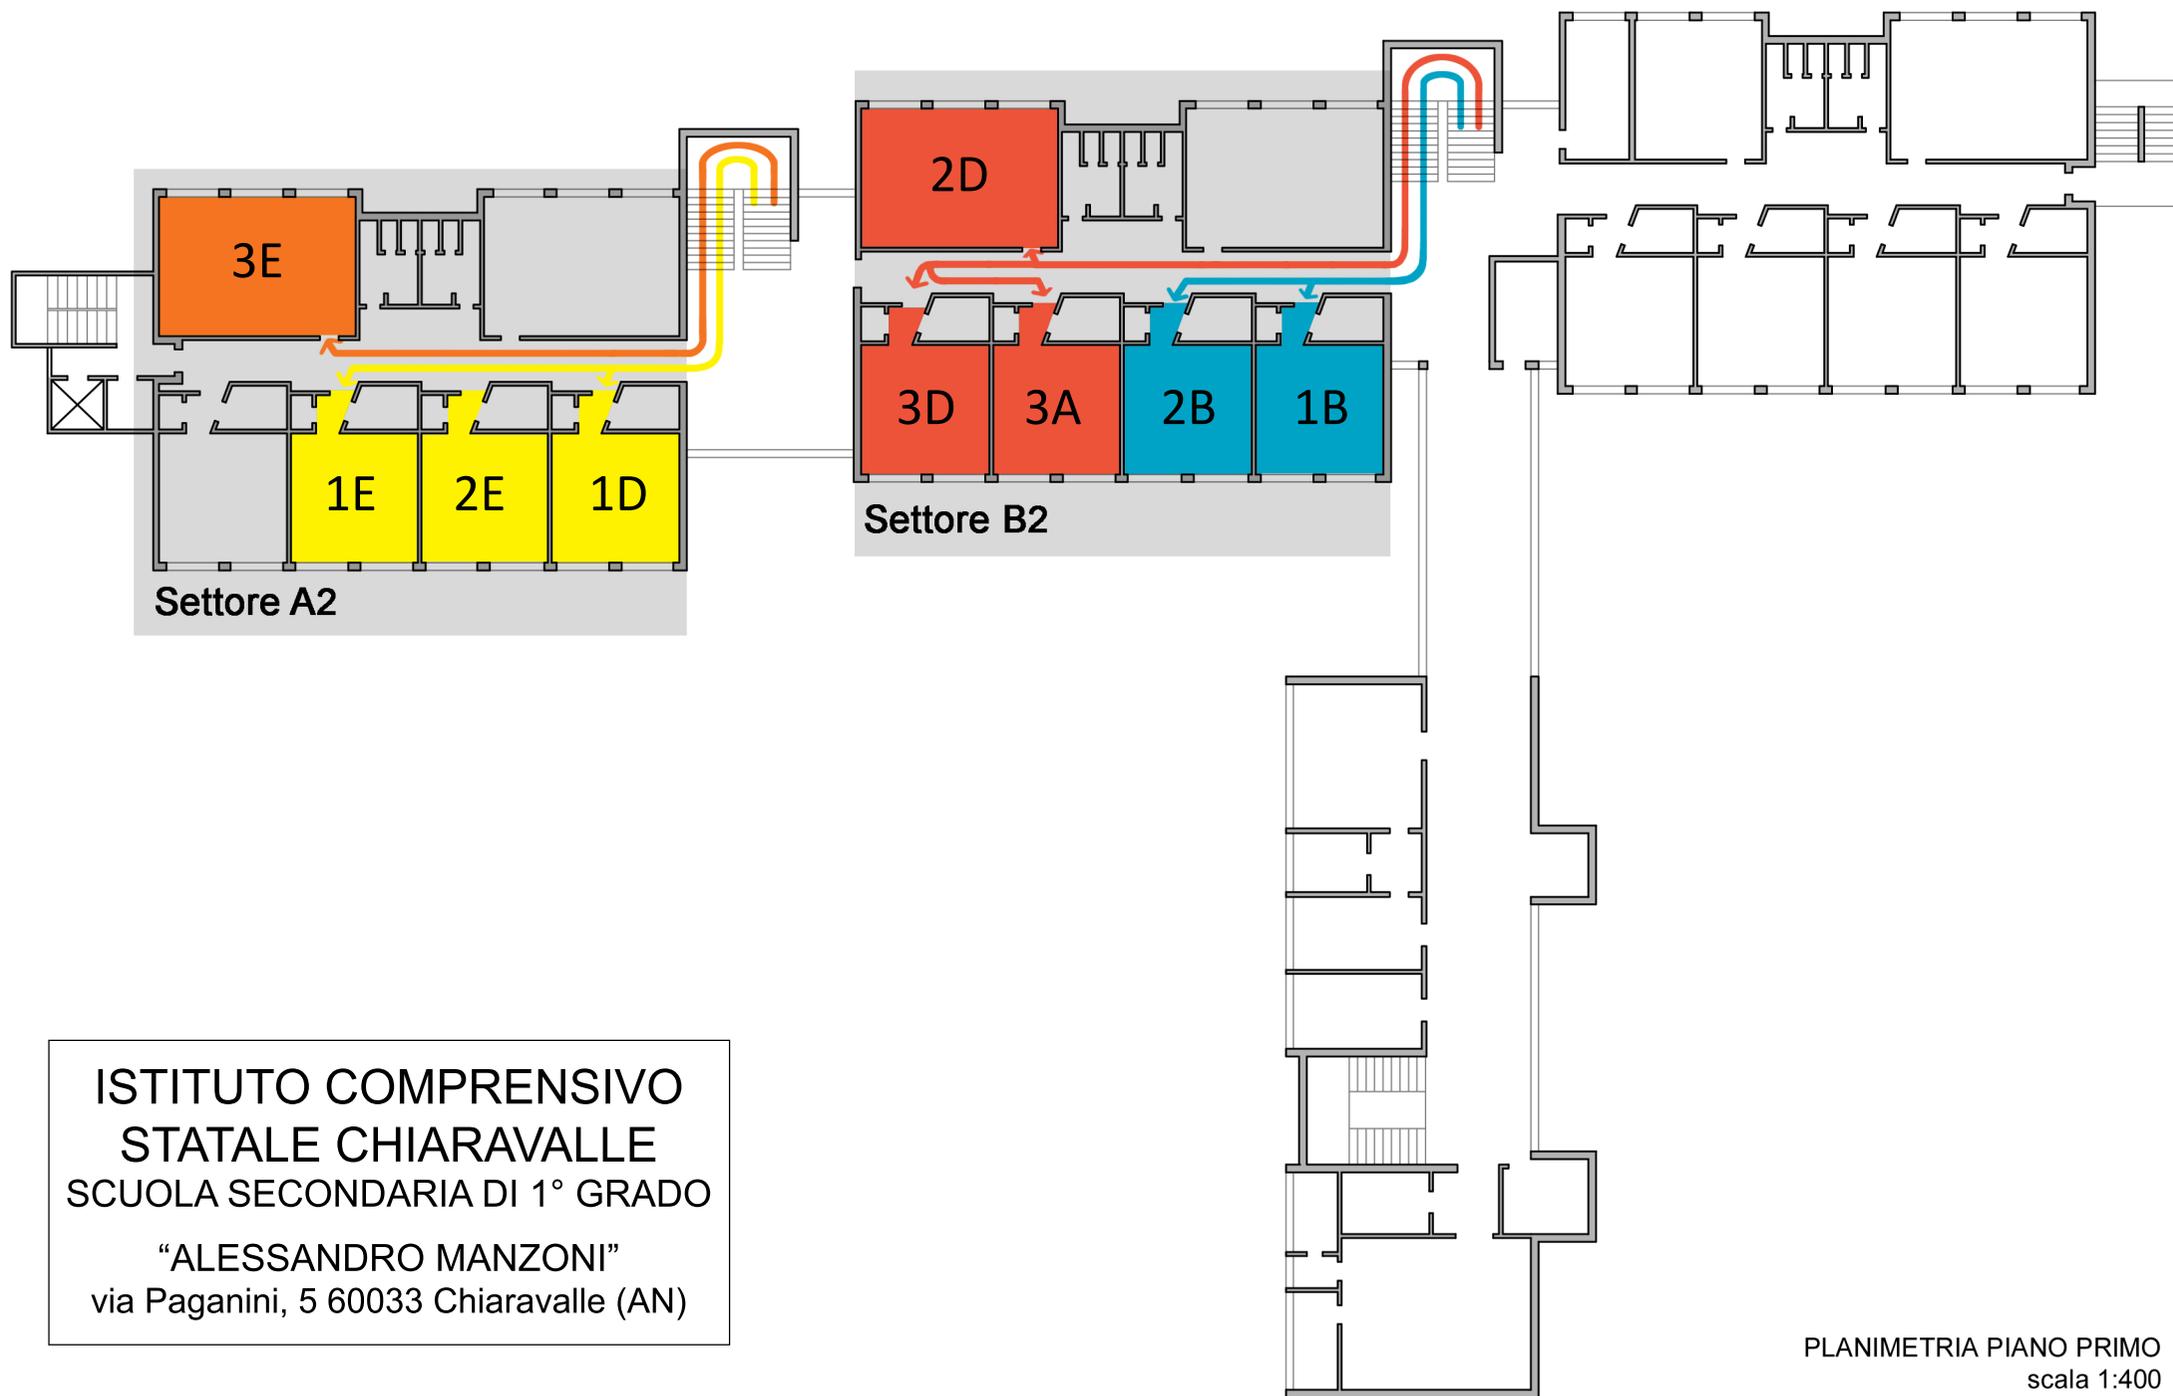

ISTITUTO COMPRENSIVO
STATALE CHIARAVALLE
SCUOLA SECONDARIA DI 1° GRADO
"ALESSANDRO MANZONI"
via Paganini, 5 60033 Chiaravalle (AN)

PLANIMETRIA PIANO PRIMO
scala 1:400