


PIANO DEGLI ACCESSI ALLA SCUOLA PRIMARIA

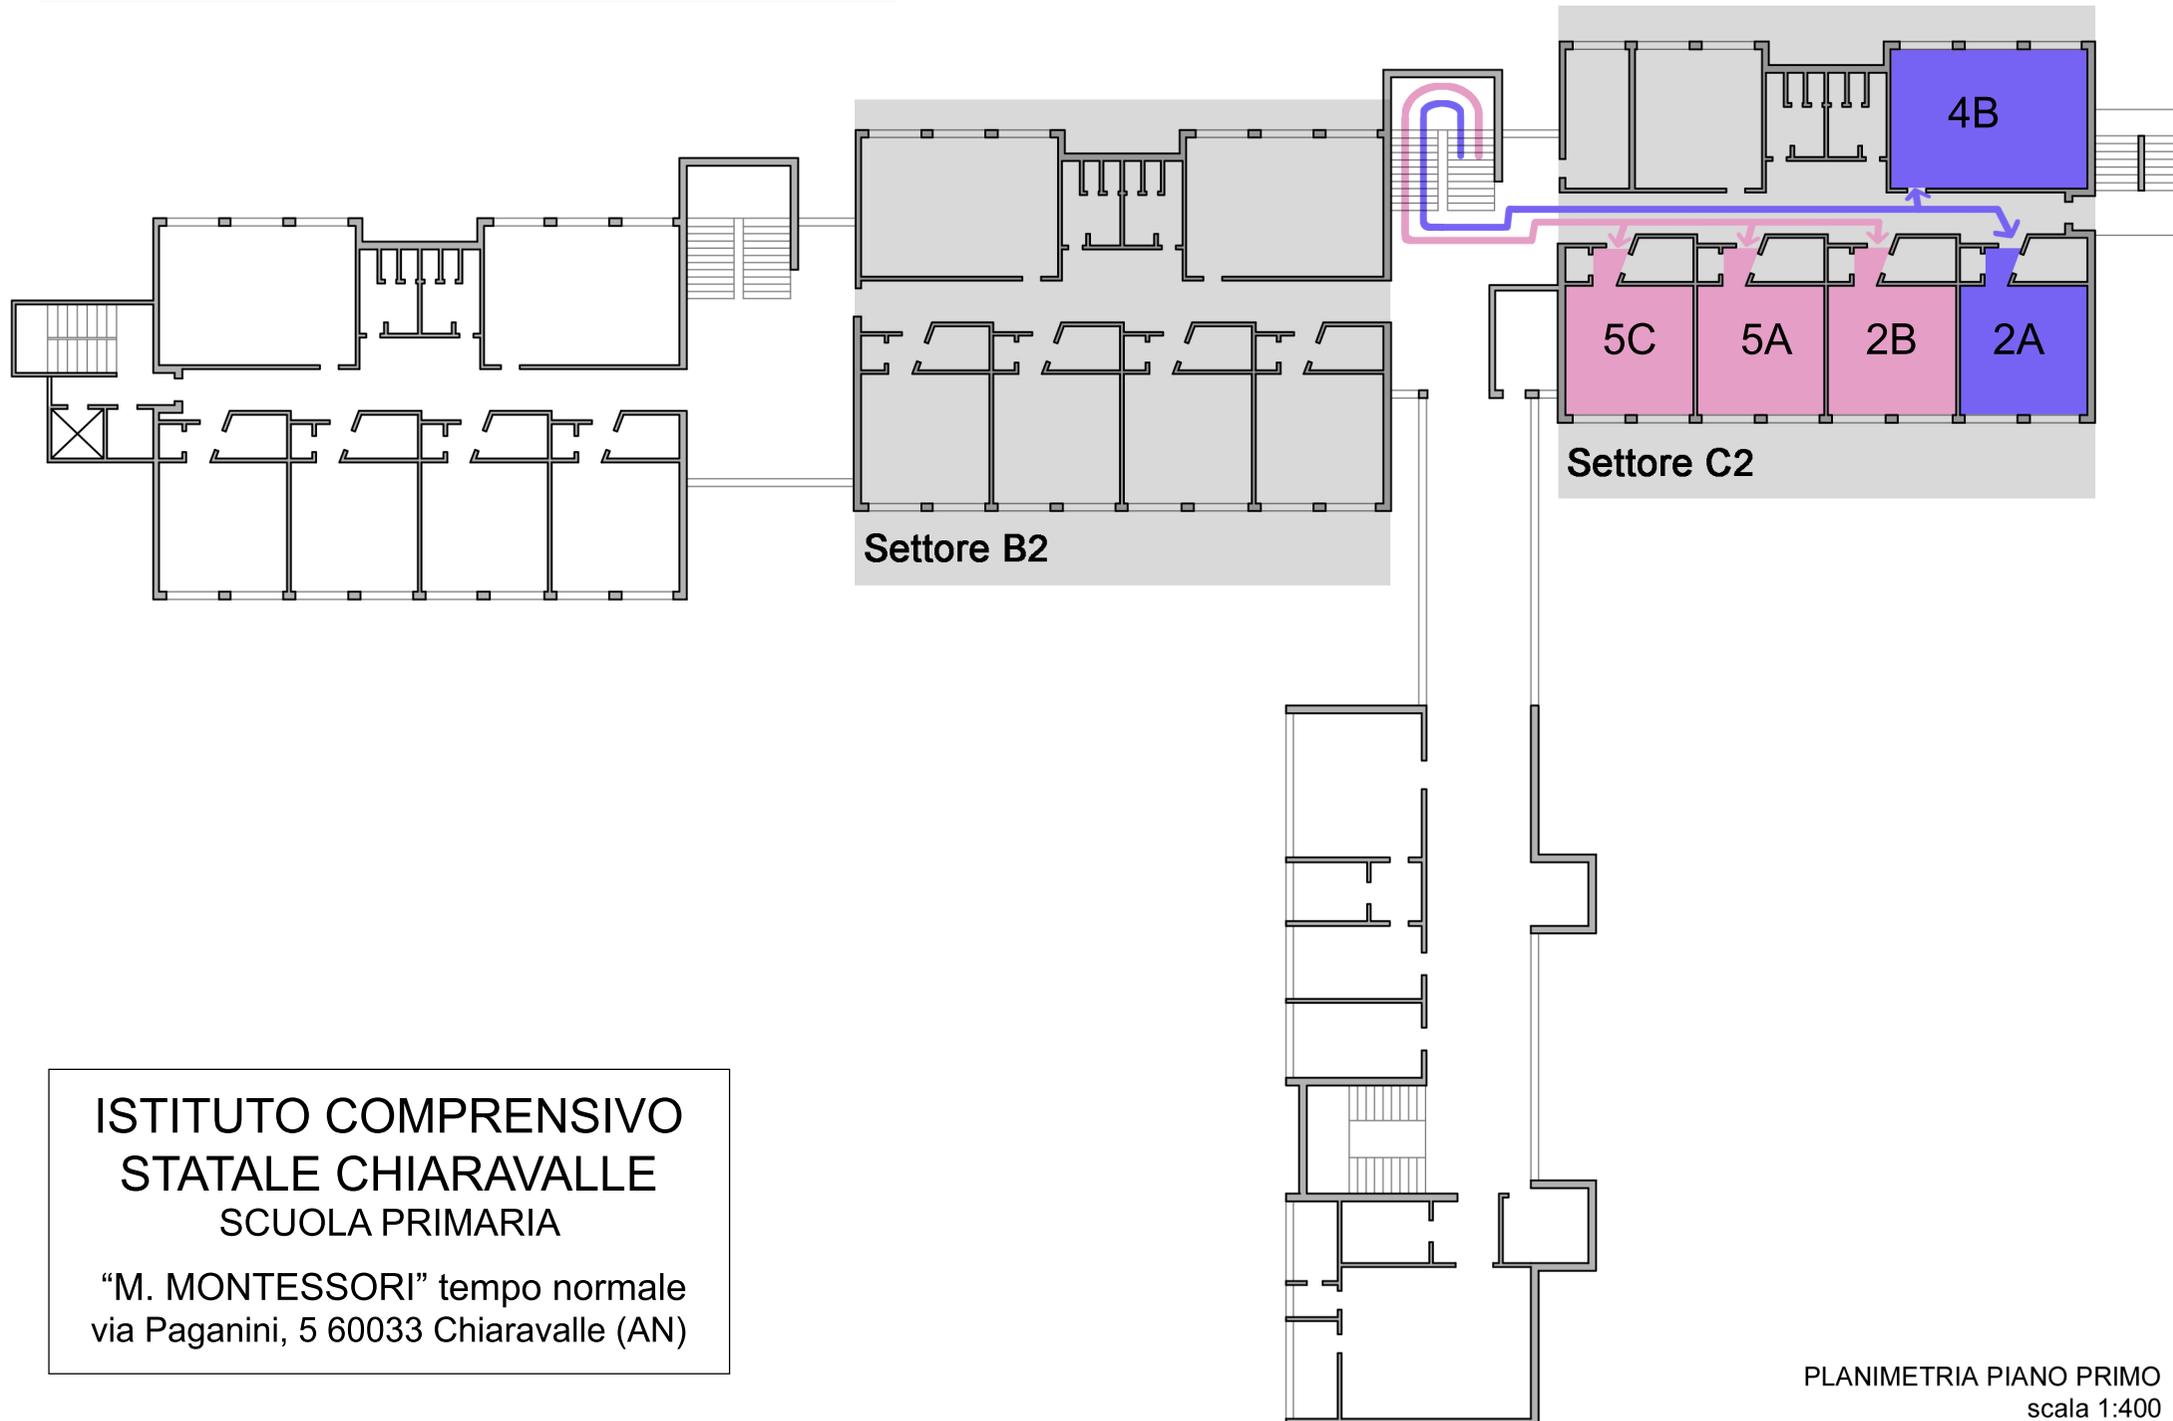

ISTITUTO COMPRENSIVO  
STATALE CHIARAVALLE  
SCUOLA PRIMARIA

“M. MONTESSORI” tempo normale  
via Paganini, 5 60033 Chiaravalle (AN)

PLANIMETRIA PIANO PRIMO  
scala 1:400