


PIANO DEGLI ACCESSI ALLA SCUOLA PRIMARIA

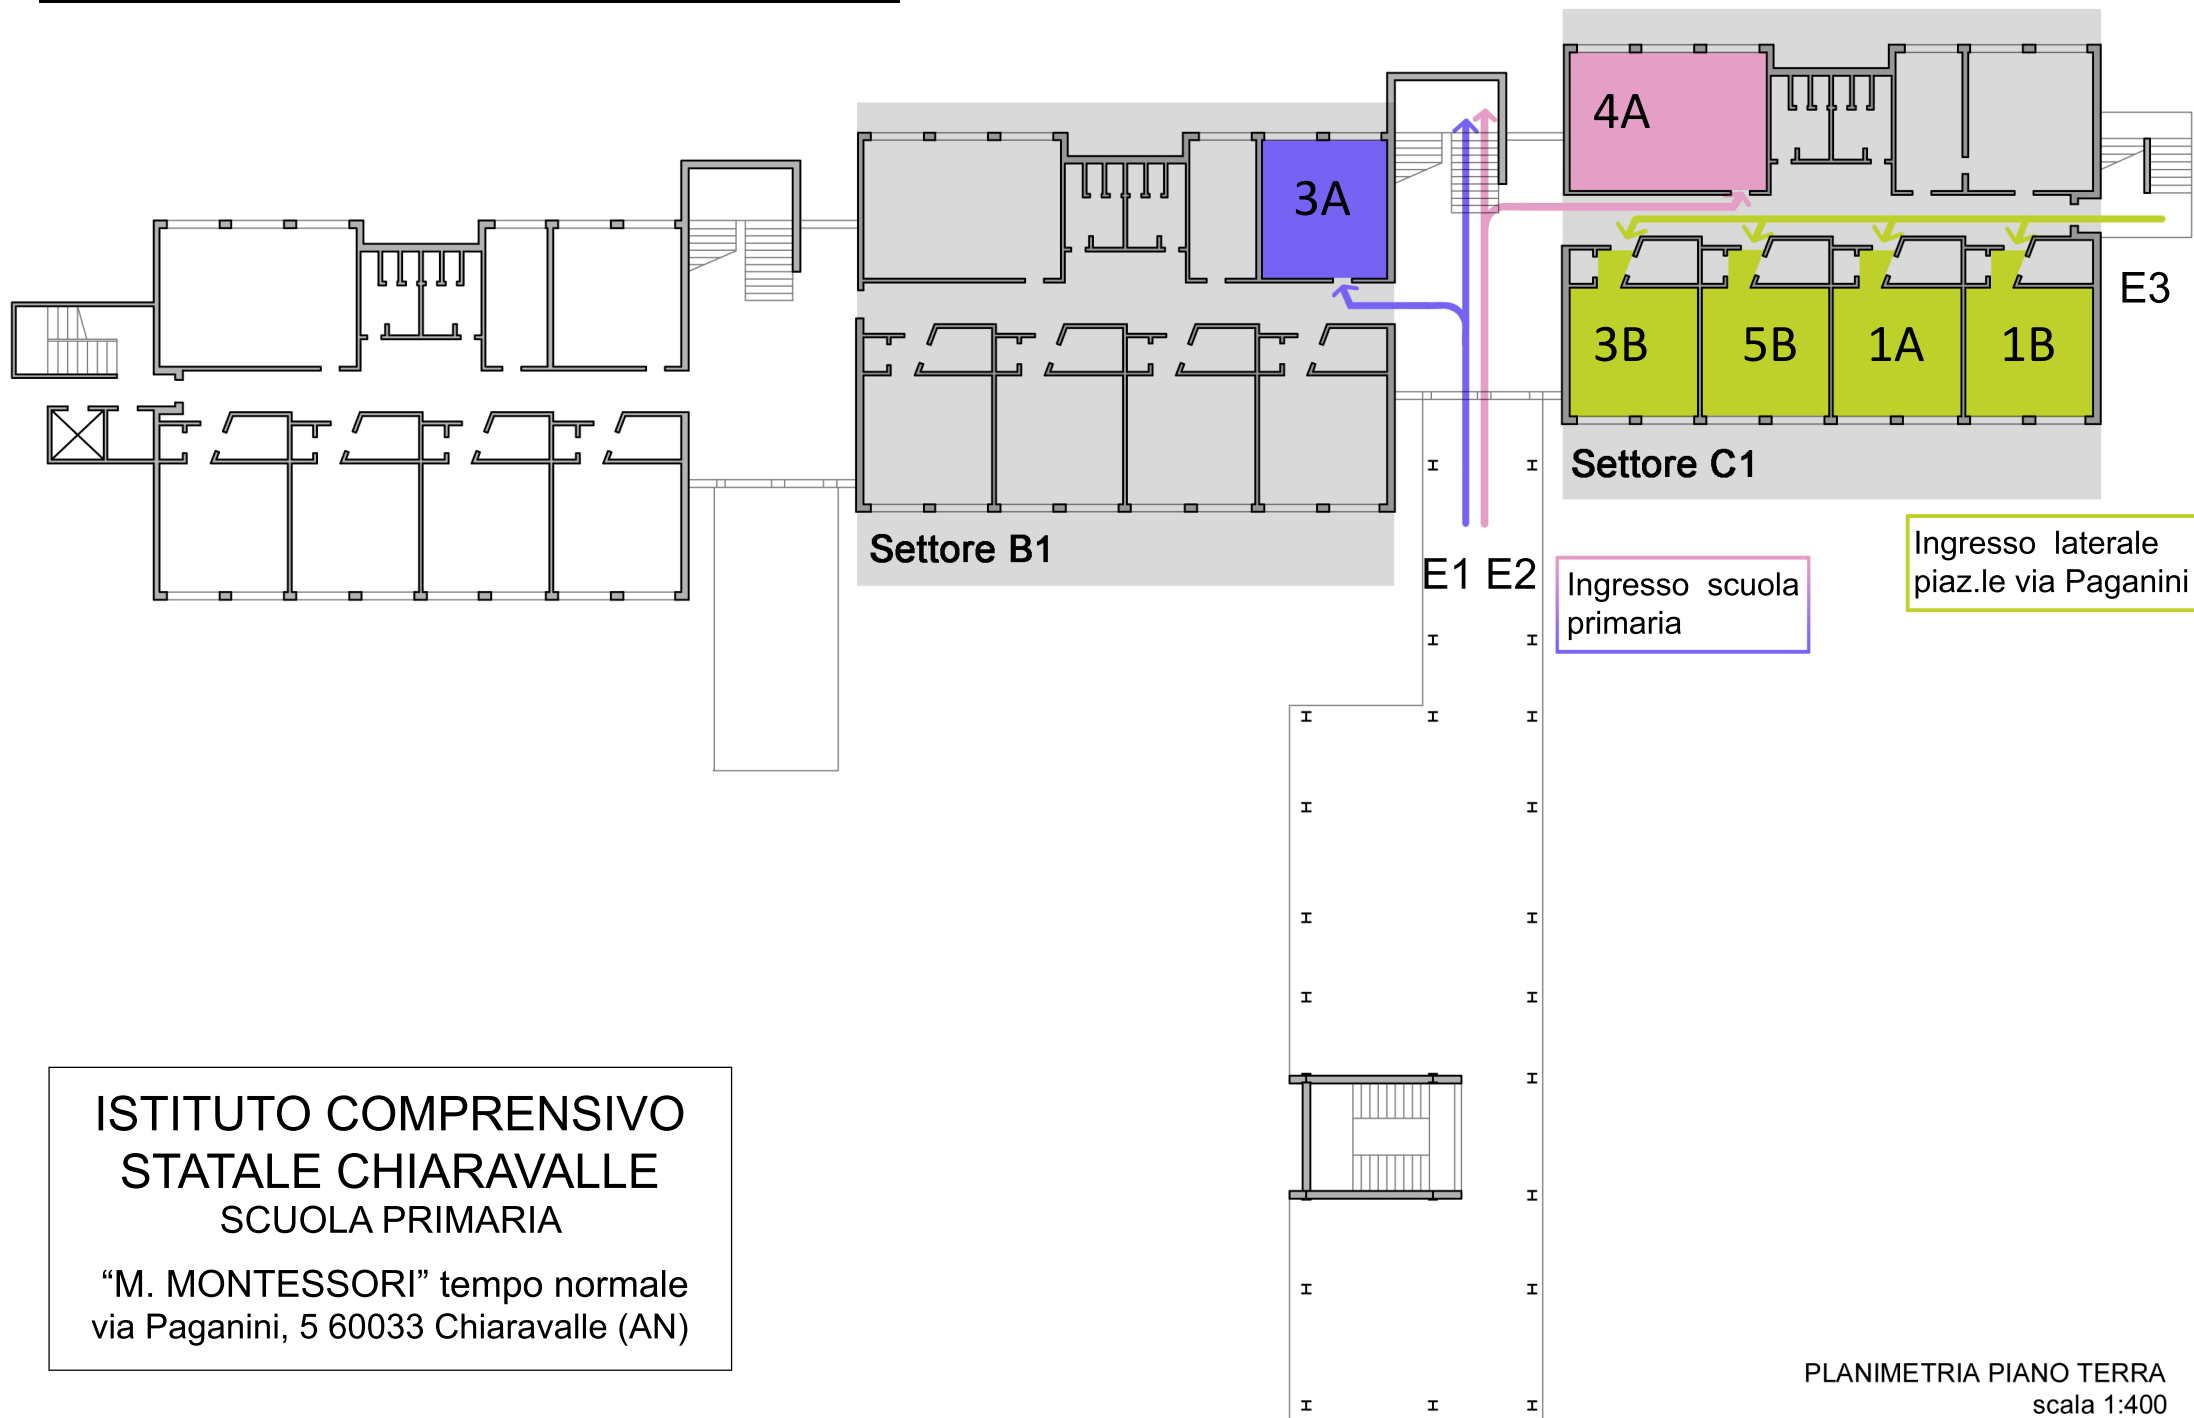

ISTITUTO COMPRENSIVO
STATALE CHIARAVALLE
SCUOLA PRIMARIA

“M. MONTESSORI” tempo normale
via Paganini, 5 60033 Chiaravalle (AN)

PLANIMETRIA PIANO TERRA
scala 1:400