


PIANO DEGLI ACCESSI ALLA SCUOLA PRIMARIA

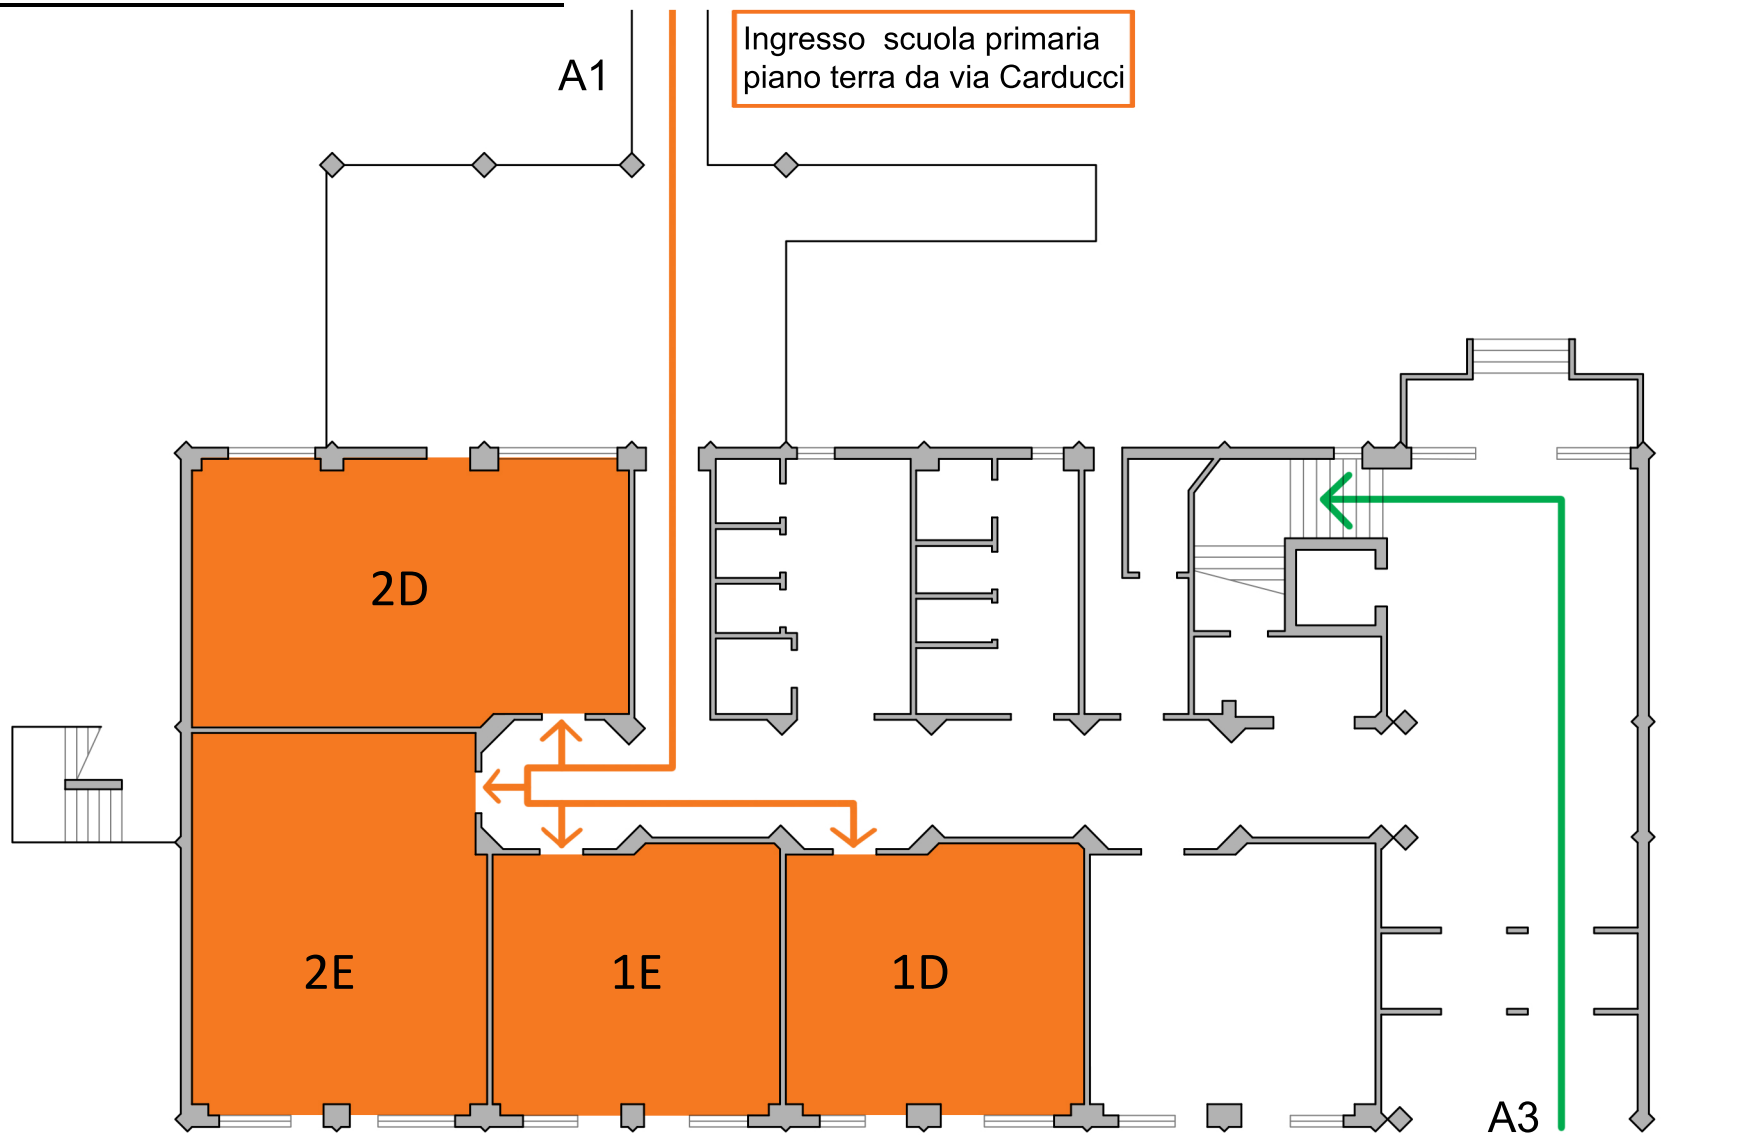

**ISTITUTO COMPRENSIVO
STATALE CHIARAVALLE**
SCUOLA PRIMARIA

“M. MONTESSORI” tempo prolungato
via Marconi, 1 60033 Chiaravalle (AN)

PLANIMETRIA PIANO TERRA
scala 1:200